

**Федеральный государственный бюджетного учреждения "Федеральная кадастровая палата Федеральной службы государственной регистрации, кадастра и картографии" по Иркутской области**  
(наименование органа кадастрового учета)

**КАДАСТРОВЫЙ ПАСПОРТ ЗЕМЕЛЬНОГО УЧАСТКА** (выписка из государственного кадастра недвижимости)  
13.09.2012. № 3800/601/12-163610

В.1

1	Кадастровый номер	38:06:010902:1998	2	Лист № 1	3	Всего листов: 2		
<b>Общие сведения</b>								
4	Предыдущие номера:	38:06:010902:265	6	Дата внесения номера в государственный кадастр недвижимости: 13.09.2012				
5	—							
7	Местоположение: установлено относительно ориентира, расположенного в границах участка. Почтовый адрес ориентира: Иркутская область, г. Иркутск, б-р Рябикова, д. 67							
8	Категория земель:							
8.1	Земли сельскохозяйственного назначения	Земли населенных пунктов	Земли промышленности, энергетики, транспорта, связи, радиовещания, телевидения, информатики, земли для обеспечения космической деятельности, земли обороны, безопасности и земли иного специального назначения	Земли особо охраняемых территорий и объектов	Земли лесного фонда	Земли водного фонда	Земли запаса	Категория не установлена
8.2	—							
9	Разрешенное использование: под промышленную базу							
10	Фактическое использование/характеристика деятельности: —							
11	Площадь: 21808 +/- 52 кв. м	12	Кадастровая стоимость (руб.): 20731993,28	13	Удельный показатель кадастровой стоимости (руб./м²): 950,66	14	Система координат: МСК-38, зона 3	
15	Сведения о правах: —							
16	Особые отметки: Предыдущий кадастровый номер 38:06:010902:265 равнозначен кадастровому номеру 38:06:010902:0265							
17	—							
18	Дополнительные сведения для регистрации прав на образованные земельные участки		18.1	Номера образованных участков: 38:06:010902:1998, 38:06:010902:2000, 38:06:010902:2001, 38:06:010902:2002				
			18.2	Номер участка, преобразованного в результате выдела: —				
			18.3	Номера участков, подлежащих снятию с кадастрового учета: 38:06:010902:265				

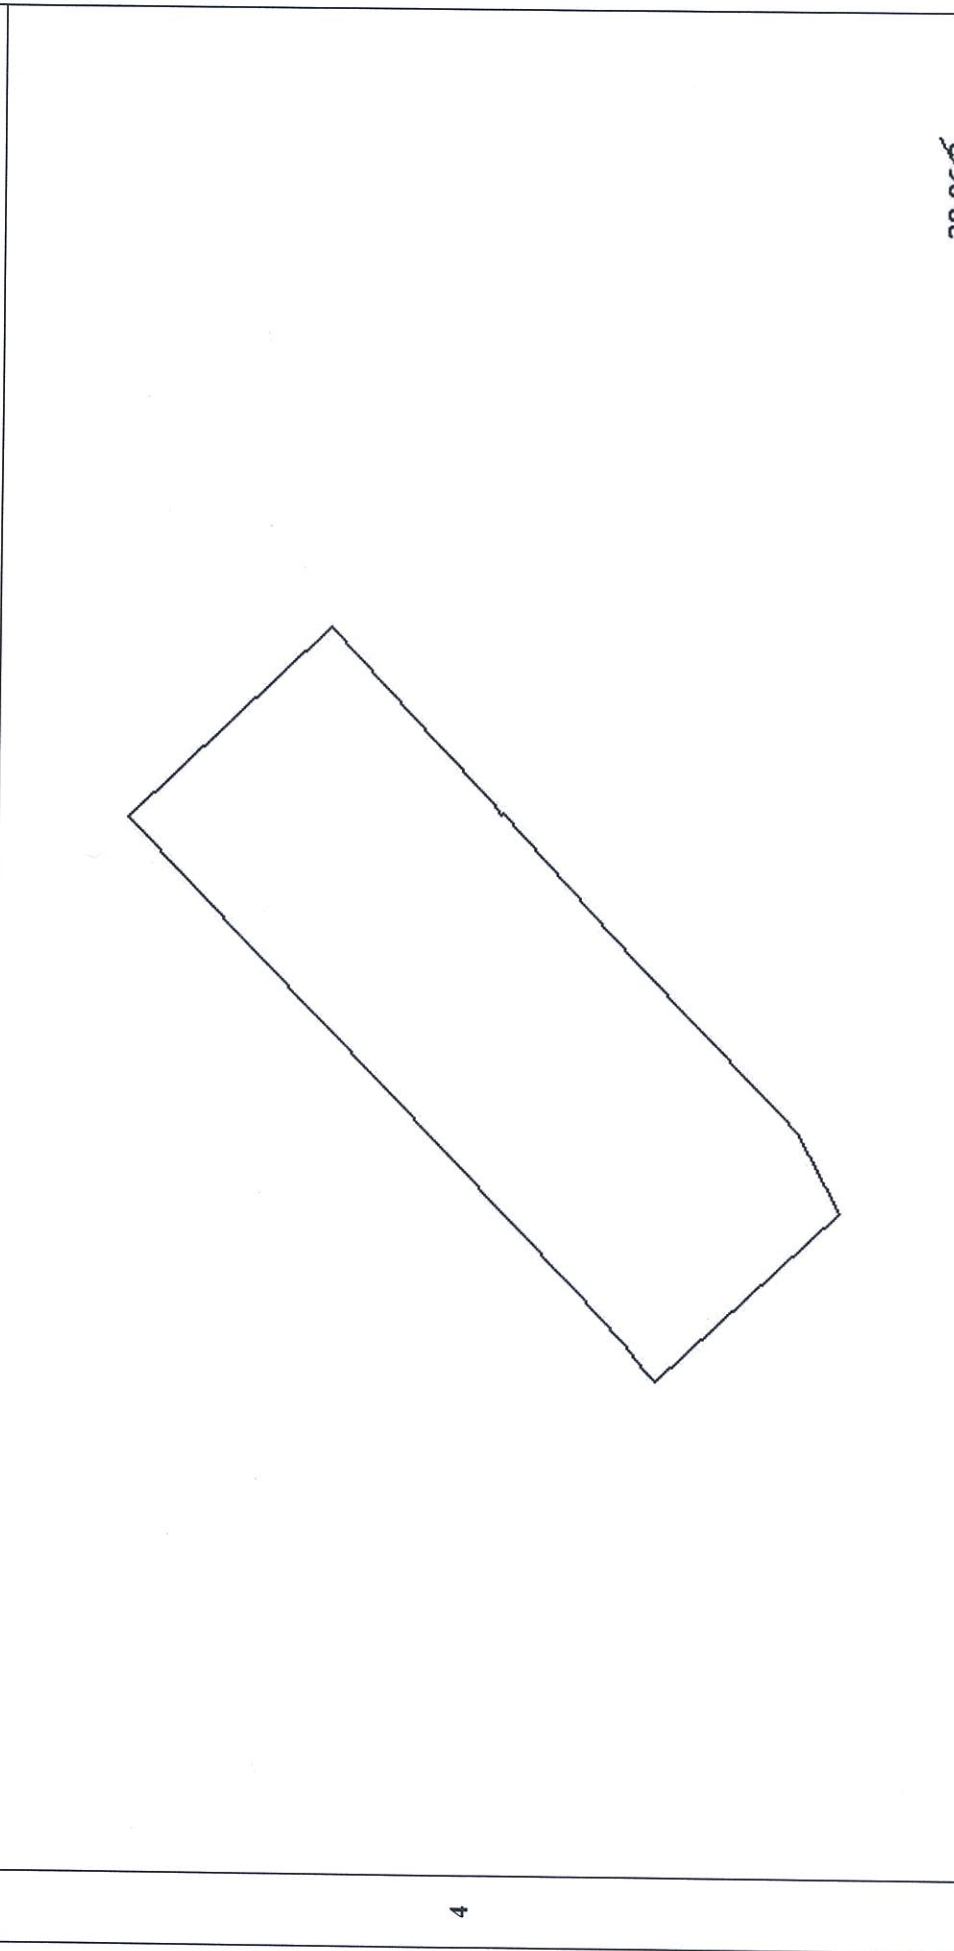
Инженер отдела по городу Братску и Братскому району  
(наименование должности)



Т. Б. Дементьева  
(инициалы, фамилия)

КАДАСТРОВЫЙ ПАСПОРТ ЗЕМЕЛЬНОГО УЧАСТКА (выписка из государственного кадастра недвижимости)  
13.09.2012 № 3800/601/12-163610

В.2

1	Кадастровый номер 38:06:010902:1998 План (чертеж, схема) земельного участка	2	Лист № 2	3	Всего листов: 2
4					
5	Масштаб 1:2500				38.06.2.

Условные знаки: —



Инженер отдела по городу Братску и Братскому району  
(наименование должности)

Т. Б. Дементьева  
(инициалы, фамилия)